



SUKOVKA

Byt 4a

4.NP 4+kk 97,2 m²

4a.1	CHODBA	10,5
4a.2	OBÝVACÍ POKOJ+KK	27,4
4a.3	LOŽNICE	13,7
4a.4	POKOJ	11,5
4a.5	POKOJ	10,7
4a.6	ŠATNA	3,6
4a.7	KOUPELNA	7,4
4a.8	WC	1,8




Podlahová plocha bytu 86,6 m²

4a.9	BALKÓN	7,9
4a.10	KÓJE	2,7

Celková plocha 97,2 m²

Parkovací místo součástí bytu: 1

Tento list není podrobným stavebním výkresem. Vzhledem k charakteru stavby (rekonstruovaná stávající budova) je přípustná odchylka geometrických tolerancí ±5%. Uvedené údaje a ilustrace mají pouze informační charakter a developer si vyhrazuje právo na změny. Plochy jednotlivých místností jsou pouze orientační. Vyobrazené zařízení v půdorysu (nábytek, kuchyňská linka, elektrické spotřebiče, atd.) není součástí dodávky. Rozsah dodávky, specifikace konstrukcí, povrchové úpravy a vybavení jsou specifikovány ve standardním provedení, které je přílohou Smlouvy o budoucí kupní smlouvě.

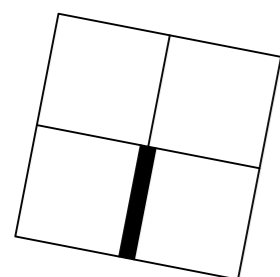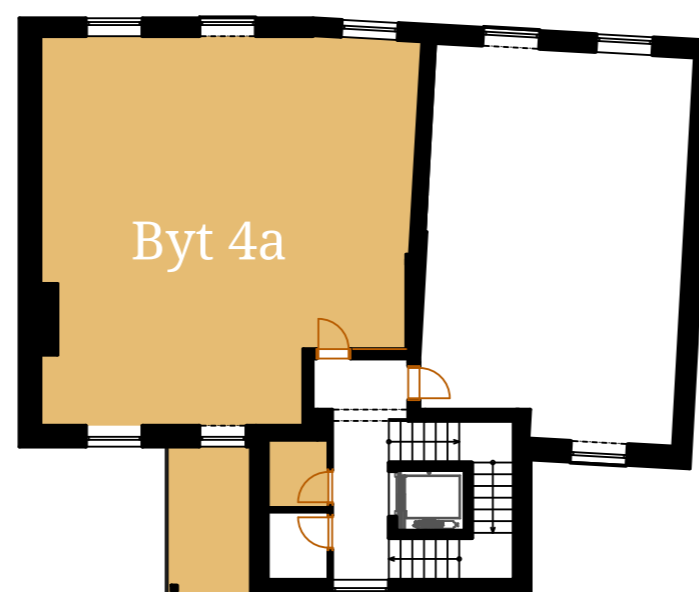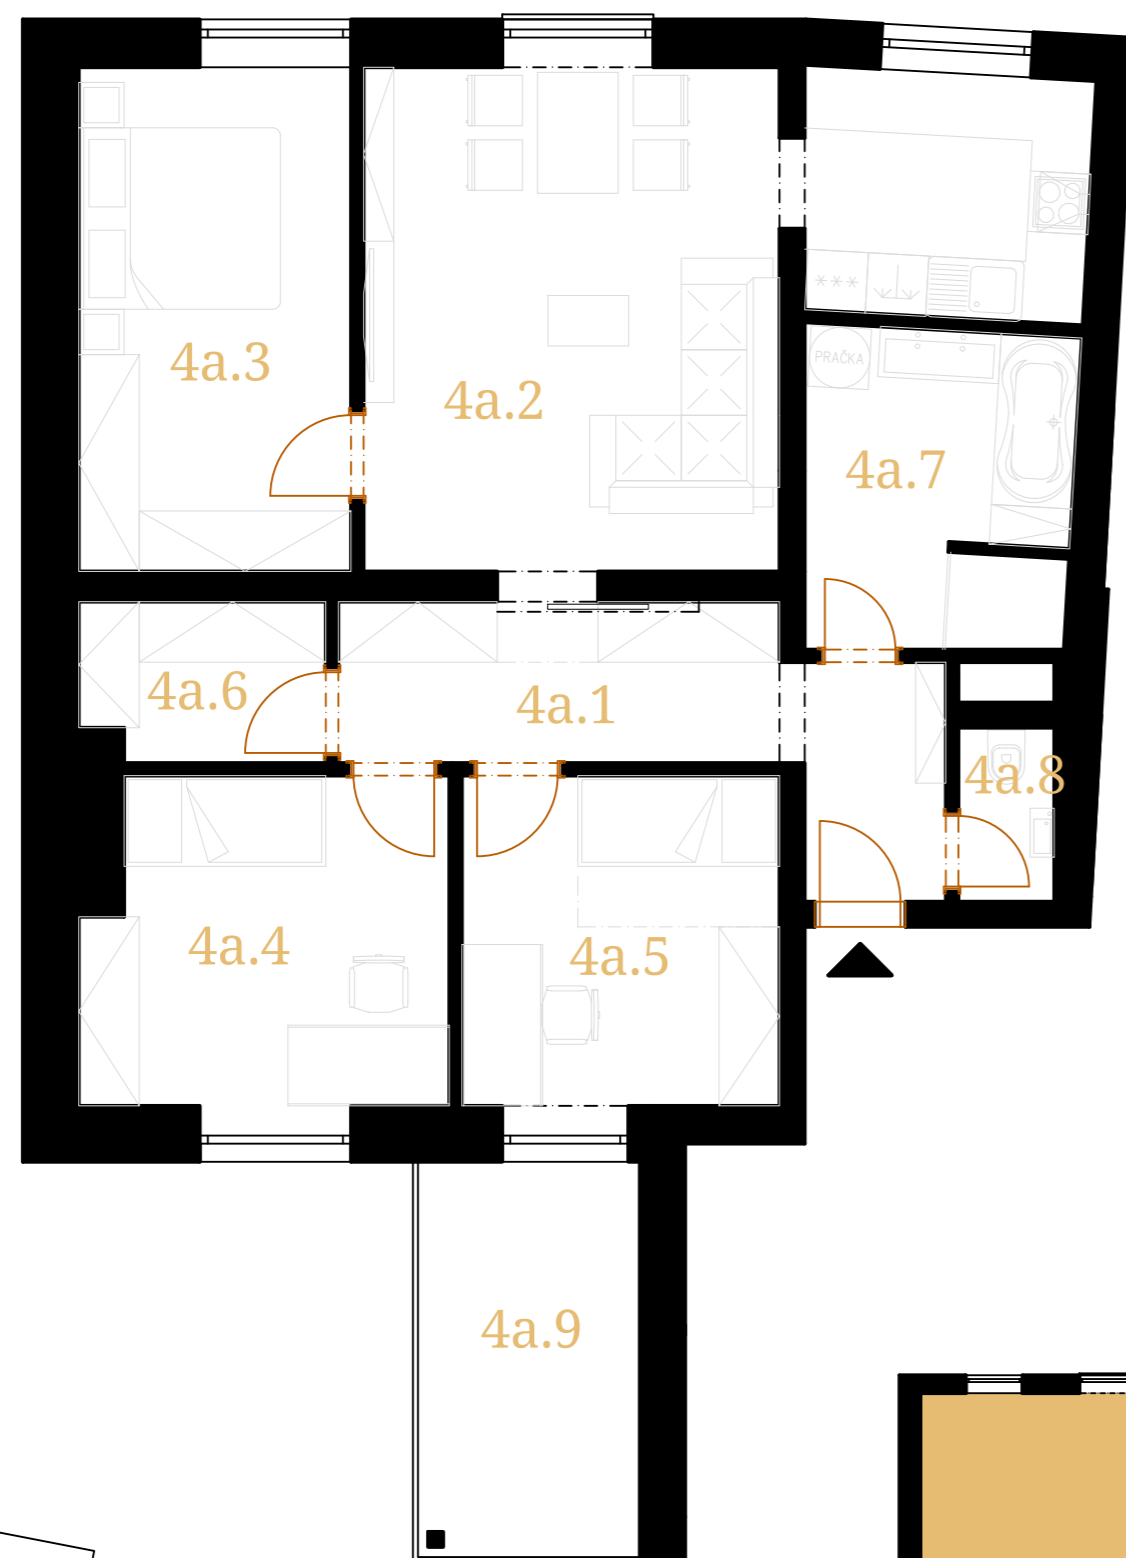

0 1,5 3 4,5 6 [m]